


YALOVA

G22-c-11-a-2-b

G22-c-06-d-3-c

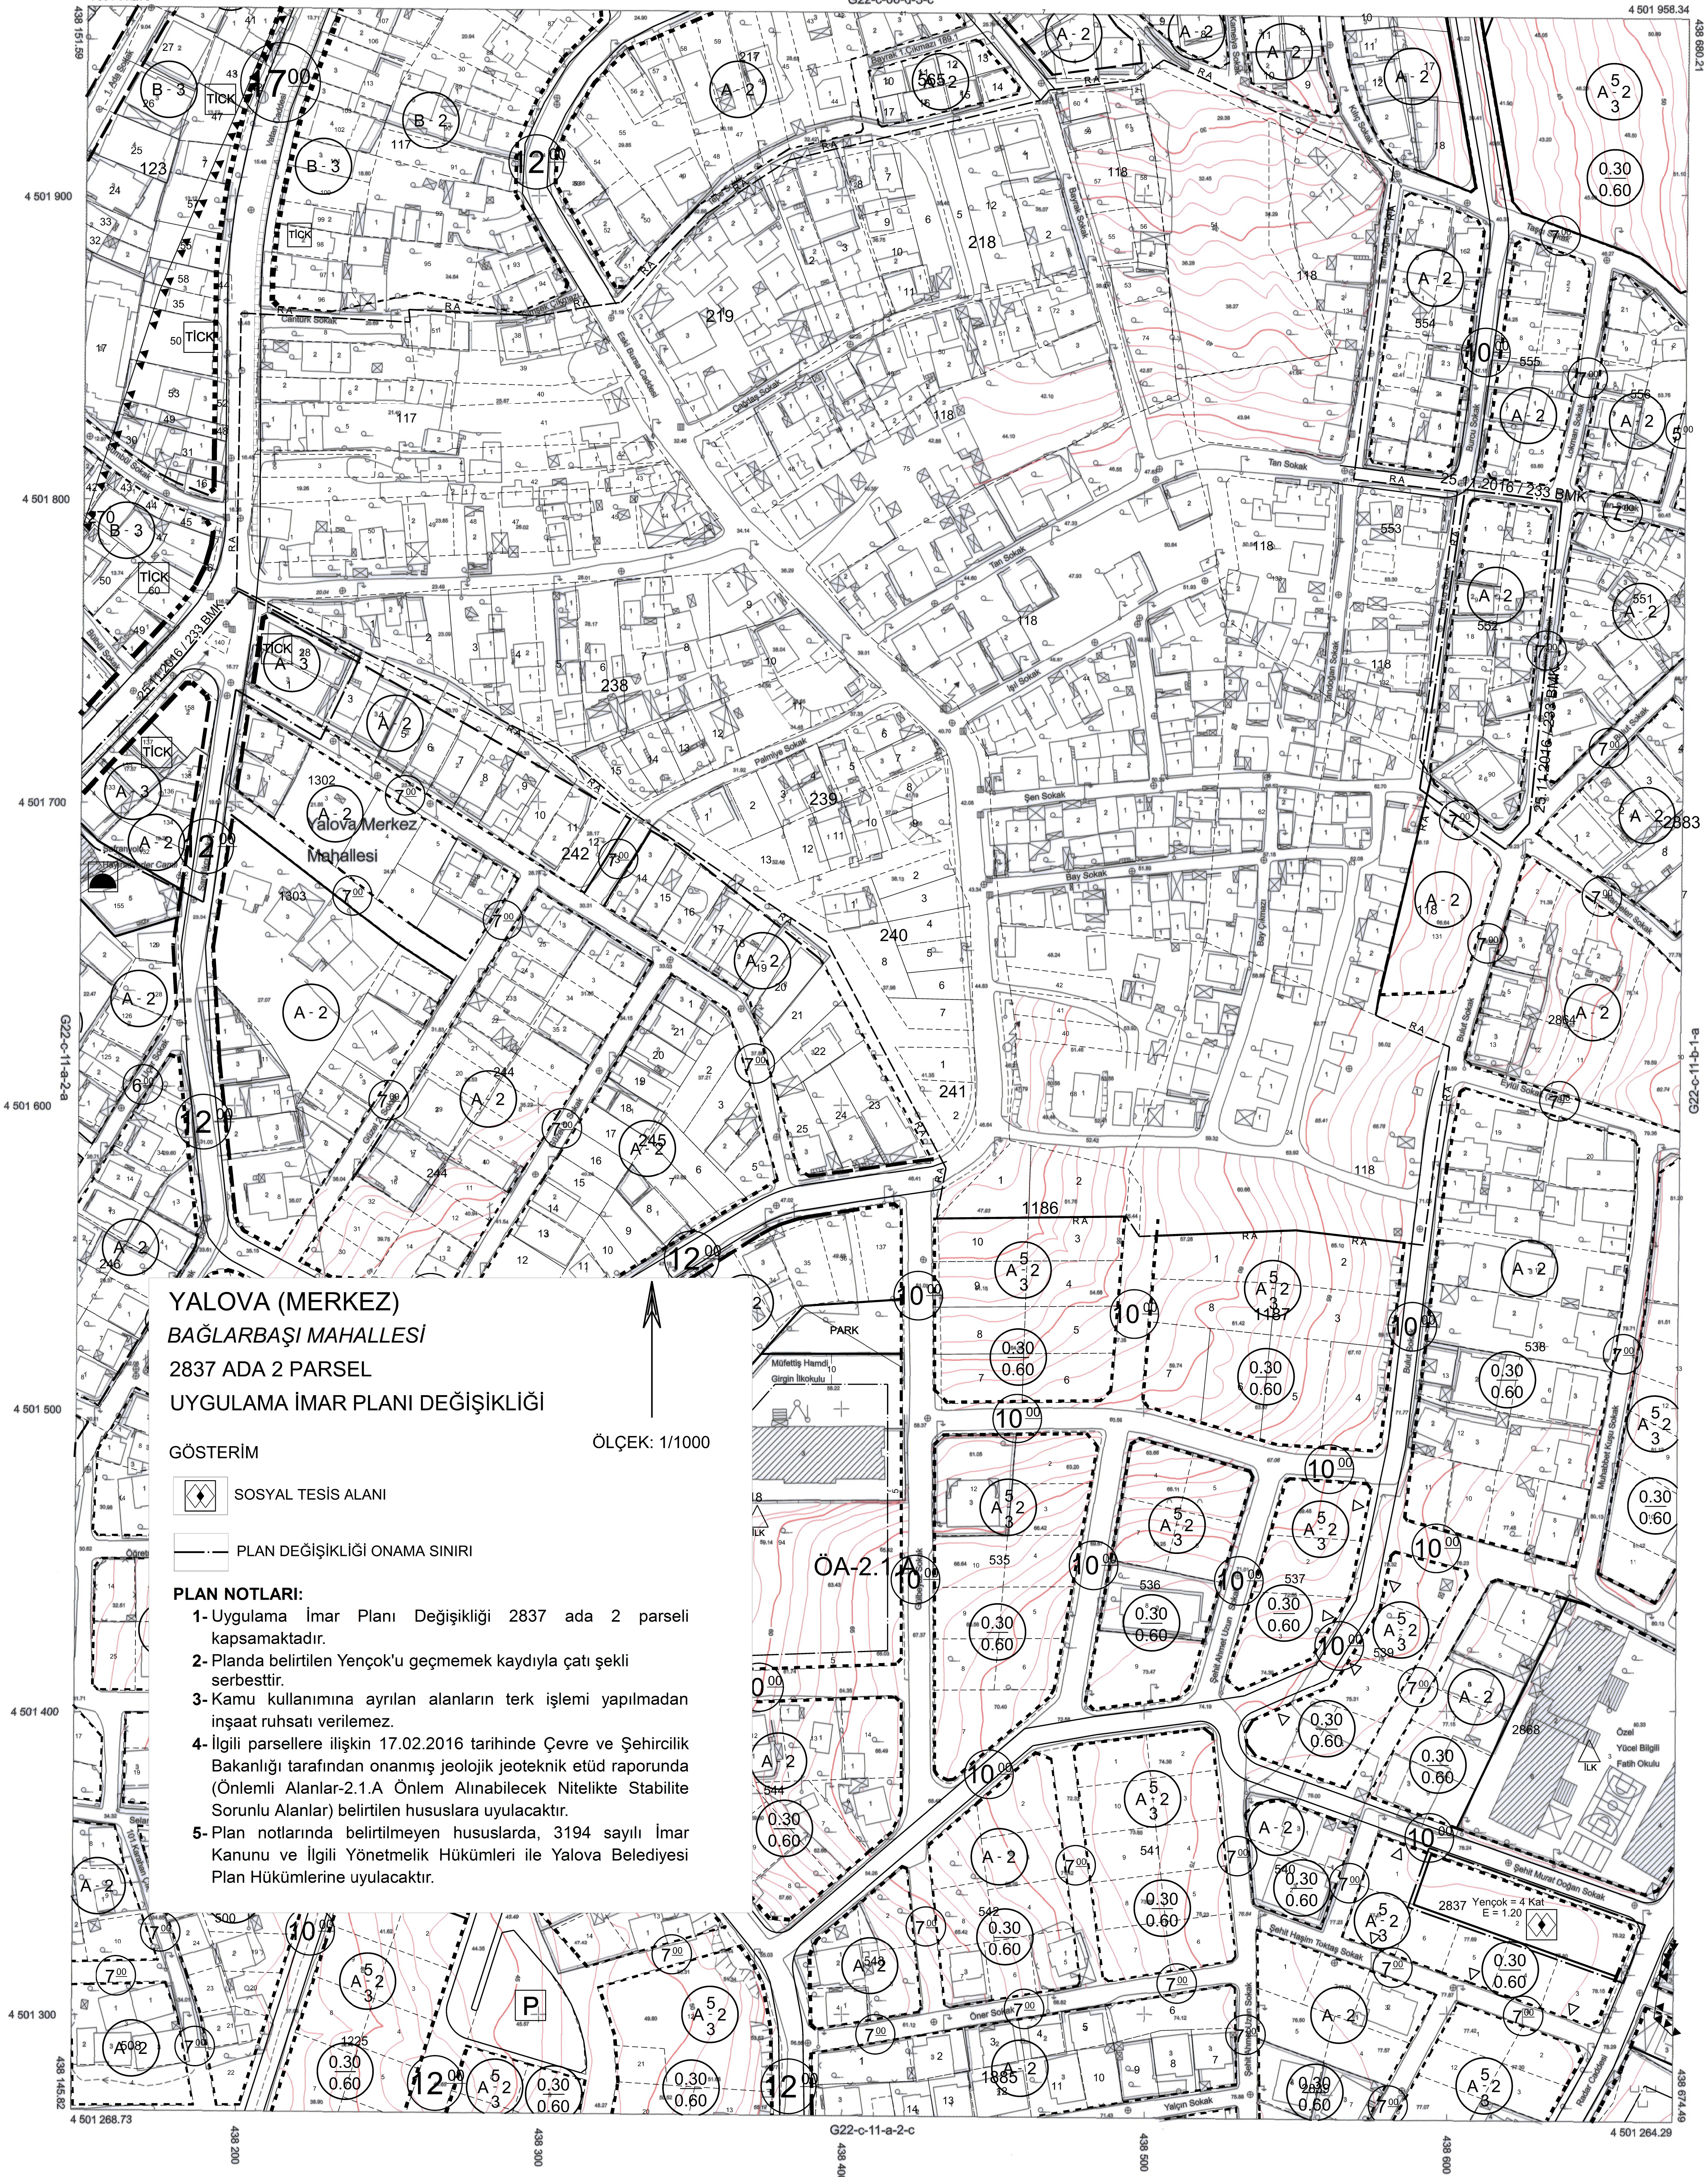

1/1000

01	22
06	C
15	21
21	22
22	23
23	24
24	25

Koordinatlar ve Pafta Bölümlemesi
En Son Güncellenmiş TUTG'Aya Bağlı
2005.0 Eşliğinde, GRS90 Elipsoidal ve
Transversal Mercator (TM) İzdogumünde,
Düzenlenmiştir.

Ağustos 2015 Tarihinde Çekilen Renkil
Hava Fotoğraflarından Üretilmiştir.
Yapılar Sığak Çizgileriyle Gösterilmiştir.
Eğiklik Eğrisi Aralığı 1 Metredir.
Yüklenici Firma: Kuzey Mühendislik
İnşaat Sanayi ve Ticaret Ltd. Şti.

PROJE YÖNETİCİSİ
Turgay KOCUK
Harita Mühendisi

ONAY
Yalova İl Sınırları İçinde Fotogrametrik
Yöntemle Üretilen 1 / 1000 Ölçekli Harita
İncelendi ve Onandı.

Arzu YELE KARADOLAK
Harita Mühendisi
21.08.2016

Yalova SALMAN
Belediye Başkanı
21.08.2016