


YALOVA

G22-c-06-c-3-b

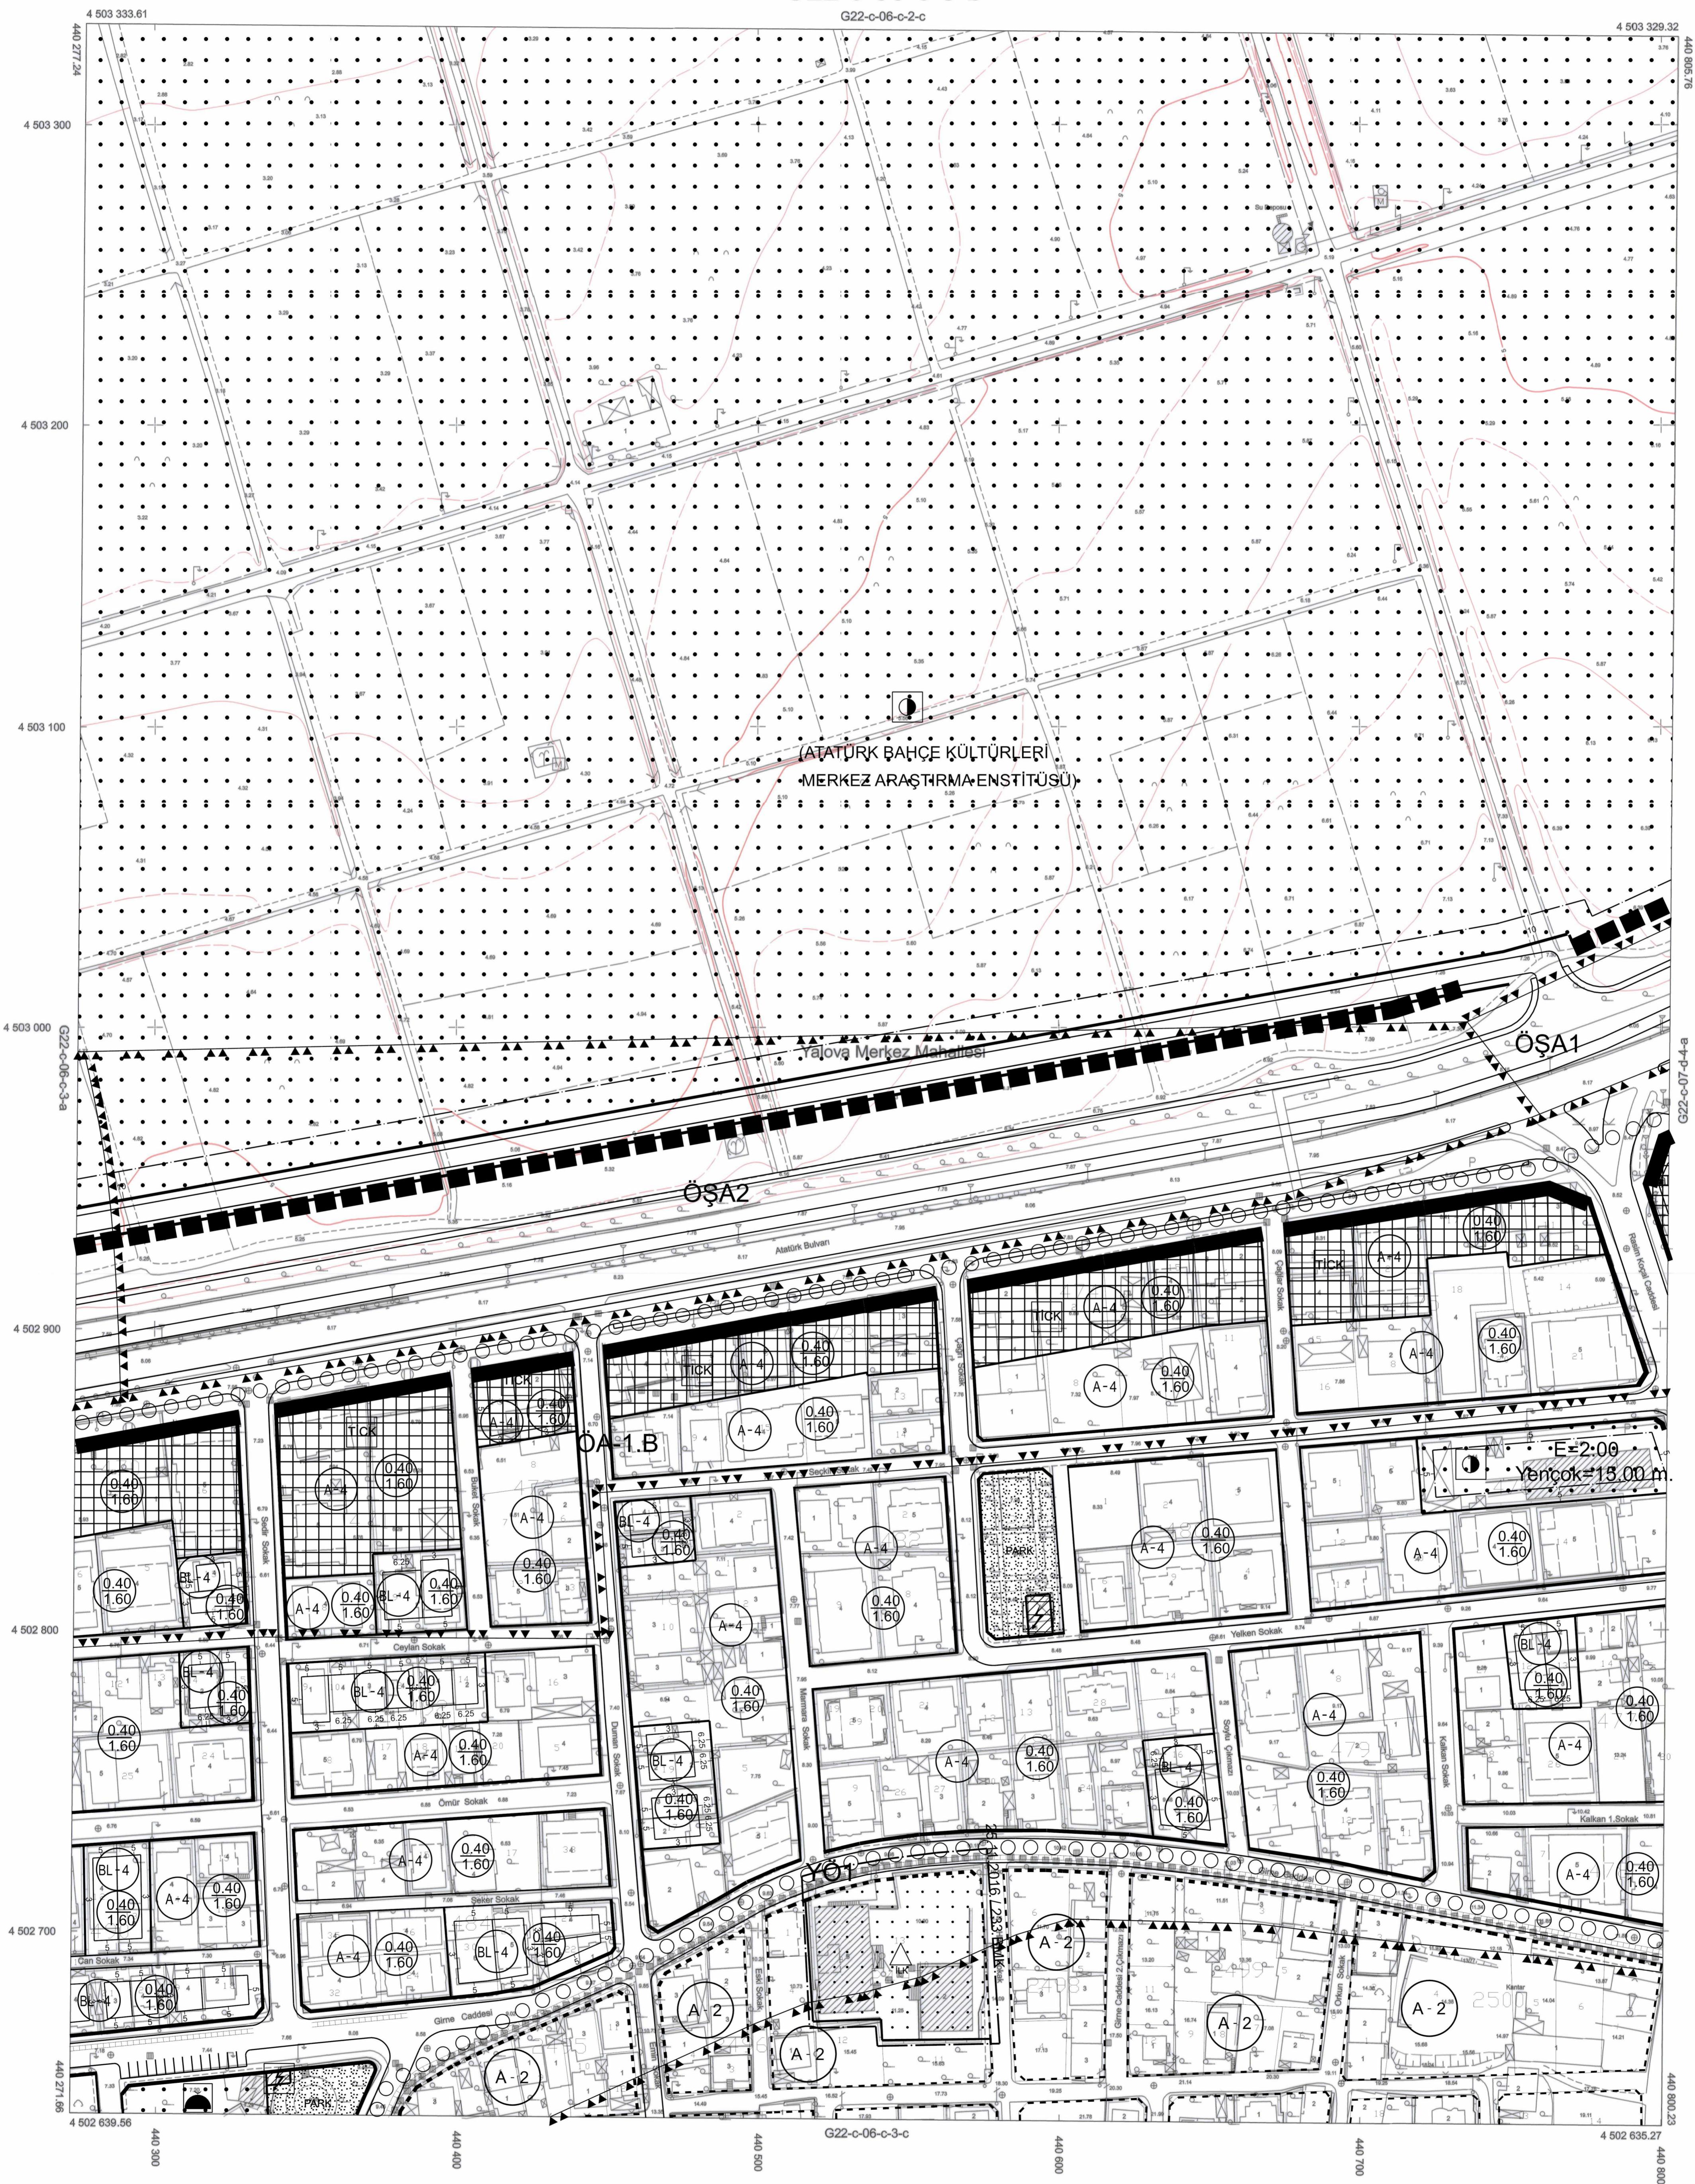

1/1000

Koordinatlar ve Parça Bölümlemesi
En Son Güncellenmiş TUTGA'a Bağlı
2005.0 Epoğunda, GRS80 Ellipsoidsu ve
Transversal Mercator (TM) İzdüşümünde,
Düzenlenmiştir.

Augustos 2015 Tarhində Çekilen Renkli
Hava Fotoğraflarından Üretilmiştir.
Yapılar Saçak Çizgileriyle Gösterilmiştir.
Eşyaksekil Eğri Aralığı 1 Metredir.
Yüklenici Firma: Kuzey Mühendislik
İnşaat Sanayi ve Ticaret Ltd. Şti.

PROJE YÖNETİCİSİ

Turgay KUÇUK
Harita Mühendisi

ONAY
Yalova İl Smurta içinde Fotogrametrik
Yöntemle Oluşturulan 1 / 1000 Ölçekli Hallazır Harita
İnceleme ve Onanlı
Arzu NELE KARABULAK
Harita Mühendisi
..... 21.07.2016
Yalova Belediye Başkanı
Vera SALMAN
..... 21.07.2016